
شركة بكار للأشغال العمومية ذ.م.م.

SARL BAKKAR TRAVAUX PUBLICS

مصنع الأعمدة الكهربائية المنطقة الصناعية واد العلندة - الوادي

FICHE TECHNIQUE ISOLATEUR COMPOSITE EN SILICONE - MT 30 KV

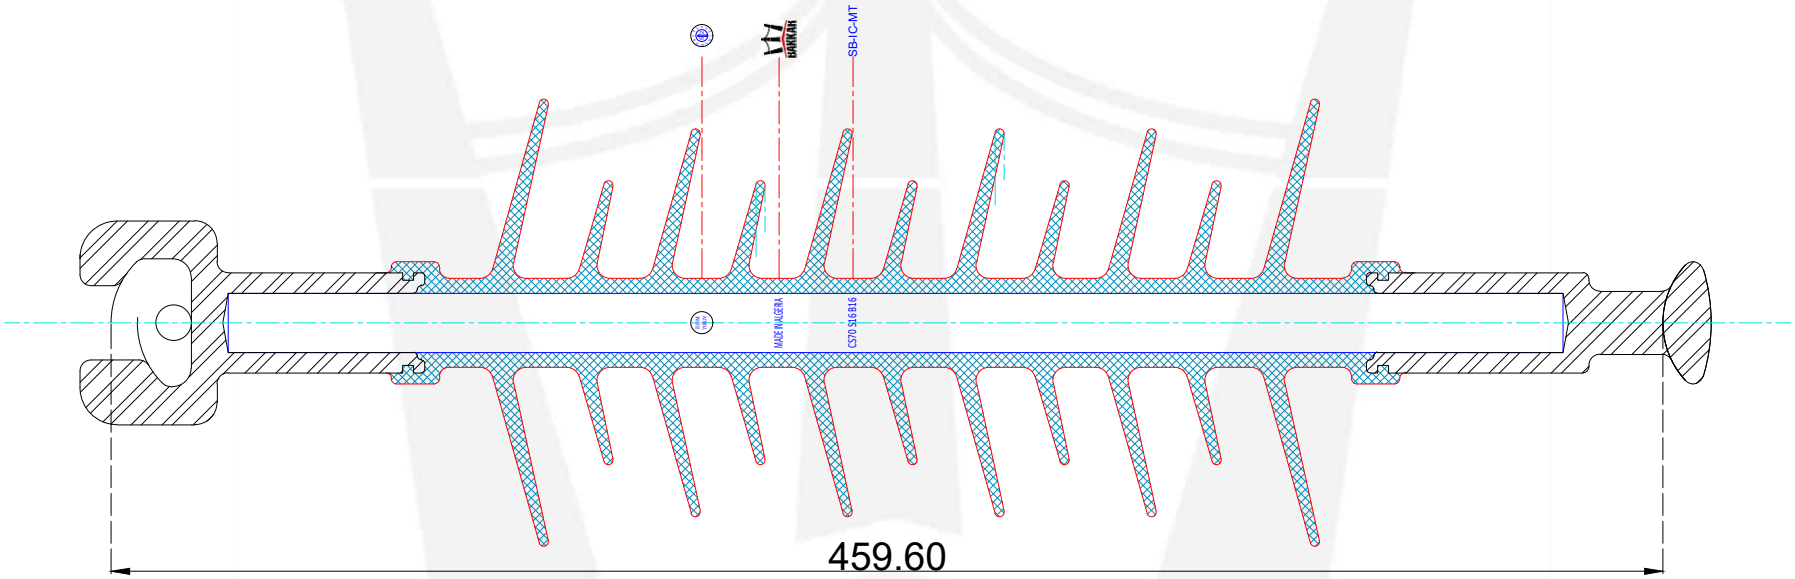

REF : SB-IC-MT 30KV 16A/01

Niveau de tension (KV)	Niveau de tension maximale (KV)	Norme	Ligne de fuite (mm/KV)	Ligne de fuite total	Longueur de l'isolateur mm	Effort minimum de rupture mécanique (KN)	Distance d'arc (mm)	Utilisation
30KV	36.5KV	16A	27	987	459.60	70	275	Ancrage et Suspension